バトン平面図

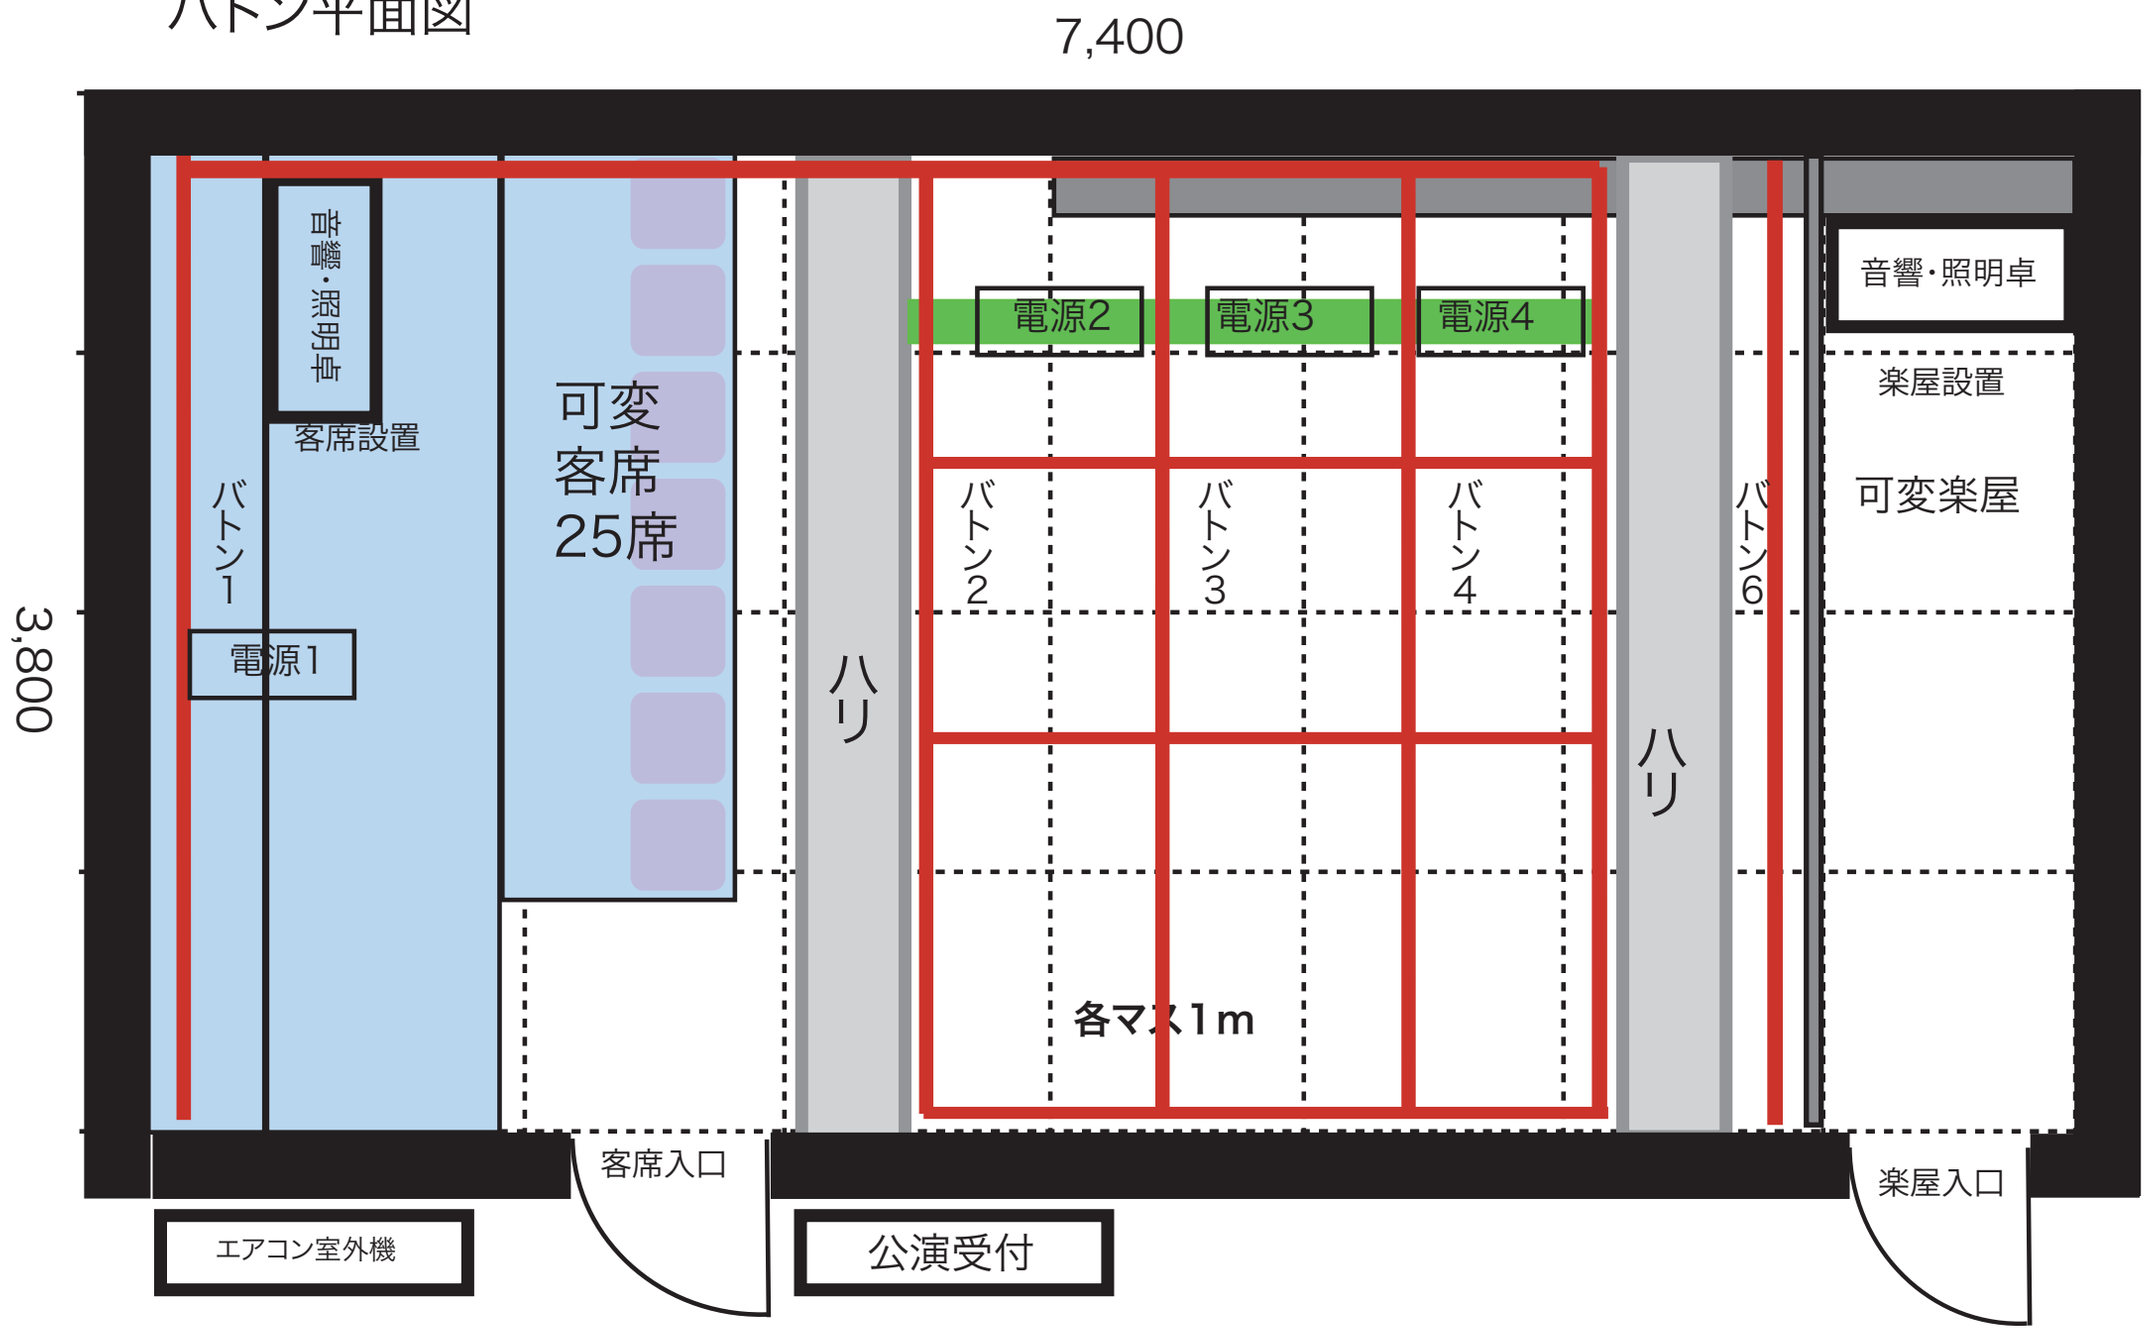
7,400
3,800
音響・照明卓
客席設置
バトン1
電源1
可変
客席
25席
ハリ
電源2
電源3
電源4
バトン2
バトン3
バトン4
各マス1m
ハリ
バトン6
音響・照明卓
楽屋設置
可変楽屋
客席入口
楽屋入口
エアコン室外機
公演受付